



ROMÂNIA
JUDEȚUL HARGHITA
CONSILIUL LOCAL AL MUNICIPIULUI
GHEORGHENI
www.gheorgheni.ro

HOTĂRÂREA nr.71/2018

*privind acceptarea ofertelor de donație
a unor terenuri situate în municipiul Gheorgheni*

Consiliul Local al Municipiului Gheorgheni,

în ședința ordinară din data de 19 aprilie 2018

Având în vedere:

- Expunerea de motive nr.4762/2018 a Primarului Municipiului Gheorgheni;
- Raportul de specialitate nr.4763/2018 al *Compartimentului patrimoniu* din cadrul aparatului de specialitate al primarului municipiului Gheorgheni,
- Oferta de donație nr. 16/2018 prin care Parohia Armeano-Catolică din Gheorgheni donează în favoarea Municipiului Gheorgheni imobilul-teren, în suprafață de 163,00 mp, situat în municipiul Gheorgheni, în vederea realizării unui trotuar lângă gardul Bisericii Armeano-Catolică – înregistrată la Municipiul gheorgheni cu nr.5042/2018;
- Oferta de donație prin care numitul Bartha Nicolae donează în favoarea Municipiului Gheorgheni imobilul-teren, în suprafață de 6,00 mp, situat în municipiul Gheorgheni, în vederea realizării unui trotuar lângă gardul Bisericii Armeano Catolică – înregistrată la Municipiul gheorgheni cu nr.5043/2018;
- rapoartele *comisiilor de specialitate* constituite în cadrul Consiliului Local Gheorgheni;

Luând în considerare prevederile:

- art.3 din Legea nr.213/1998, privind bunurile proprietate publică, cu modificările și completările ulterioare,
- art.985 din Codul Civil republicat în anul 2011, cu modificările și completările ulterioare;
- Legii nr.273/2006, privind finanțele publice locale, cu modificările și completările ulterioare;
- art.36, alin.(2), lit.c), alin.(5), lit.a), și ale art.121, alin. (3) din Legea nr.215/2001, privind administrația publică locală, republicată, cu modificările și completările ulterioare,

În temeiul prevederilor art.45 coroborat cu art.115 alin. (1) lit. b) din Legea nr.215/2001, privind administrația publică locală, republicată, cu modificările și completările ulterioare,

HOTĂRĂȘTE:

Art.1 – Se acceptă oferta de donație a terenului intravilan în suprafață de 163,00 mp, situat în municipiul Gheorgheni, str. Biserica Armeană nr.1, identificat prin nr. cadastral 57211, înscris în CF nr. 57211 Gheorgheni, conform Planului de amplasament și delimitare a imobilului, Anexa nr.1 la prezenta, aflat în proprietatea Parohiei Armeano Catolice, în vederea amenajării unui trotuar lângă gardul Bisericii Armeano-Catolică.

Art.2 – Se acceptă oferta de donație a terenului intravilan în suprafață de 6,00 mp, situat în municipiul Gheorgheni, str. Biserica Armeană nr.3/A, identificat prin nr. cadastral 57214, înscris în CF nr. 57214 Gheorgheni, conform Planului de amplasament și delimitare a imobilului, Anexa nr.2 la prezenta, aflat în proprietatea numitului Bartha Nicolae, în vederea amenajării unui trotuar lângă gardul Bisericii Armeano-Catolică.

Art.3 – Imobilele care fac obiectul ofertelor de donație, menționate la art.1 și art.2, vor fi intabulate în proprietatea Municipiului Gheorgheni și vor fi incluse în inventarul bunurilor care aparțin domeniului public al Municipiului Gheorgheni.

Art.4 – Se mandatează primarul Municipiului Gheorgheni, dl. Nagy Zoltán, pentru semnarea actelor de donație în formă autentică și derularea tuturor procedurilor pentru intabularea terenurilor respective

Art.5 – Prevederile prezentei hotărâri vor fi duse la îndeplinire de către: *Primarul Municipiului Gheorgheni și Compartimentul patrimoniu* din cadrul aparatului de specialitate al primarului Municipiului Gheorgheni.

Art.6 – Prezenta hotărâre se comunică: *Prefectului Județului Harghita, Primarului Municipiului Gheorgheni, Direcției economice, Compartimentului patrimoniu* din cadrul aparatului de specialitate al primarului Municipiului Gheorgheni.


Gheorgheni, la data de 19 aprilie 2018

PREȘEDINTE DE ȘEDINȚĂ,

Bajkó László

CONTRASEMNEAZĂ PENTRU LEGALITATE
SECRETARUL MUNICIPIULUI

Nagy István

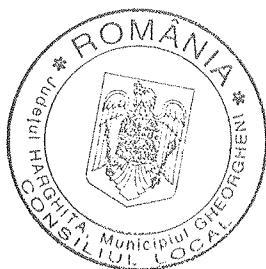


Plan de amplasament și delimitare a imobilului

Scara 1:500


Anexa nr. 1
la HCL nr. 71/2018

ANEXA NR. 1.35 la regulamentul

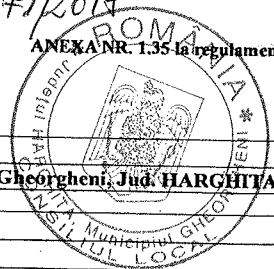

Nr. cadastral 572-11	Suprafața măsurată a imobilului (mp) 163	Adresa imobilului Intravilan, Str. Biserica Armeana, Nr.1, Loc. Gheorgheni, Jud. HARGHITA
Nr. Cartea Funciară LOT 3	Unitatea Administrativ Teritorială (UAT) Gheorgheni	

A. Date referitoare la teren			
Nr. parcelă	Categorie de folosință	Suprafața (mp)	Mențiuni
1	Cc	163	
Total		163	Curti constructii
Suprafața totală măsurată a imobilului = 163 mp			
Suprafața din act = 163 mp			

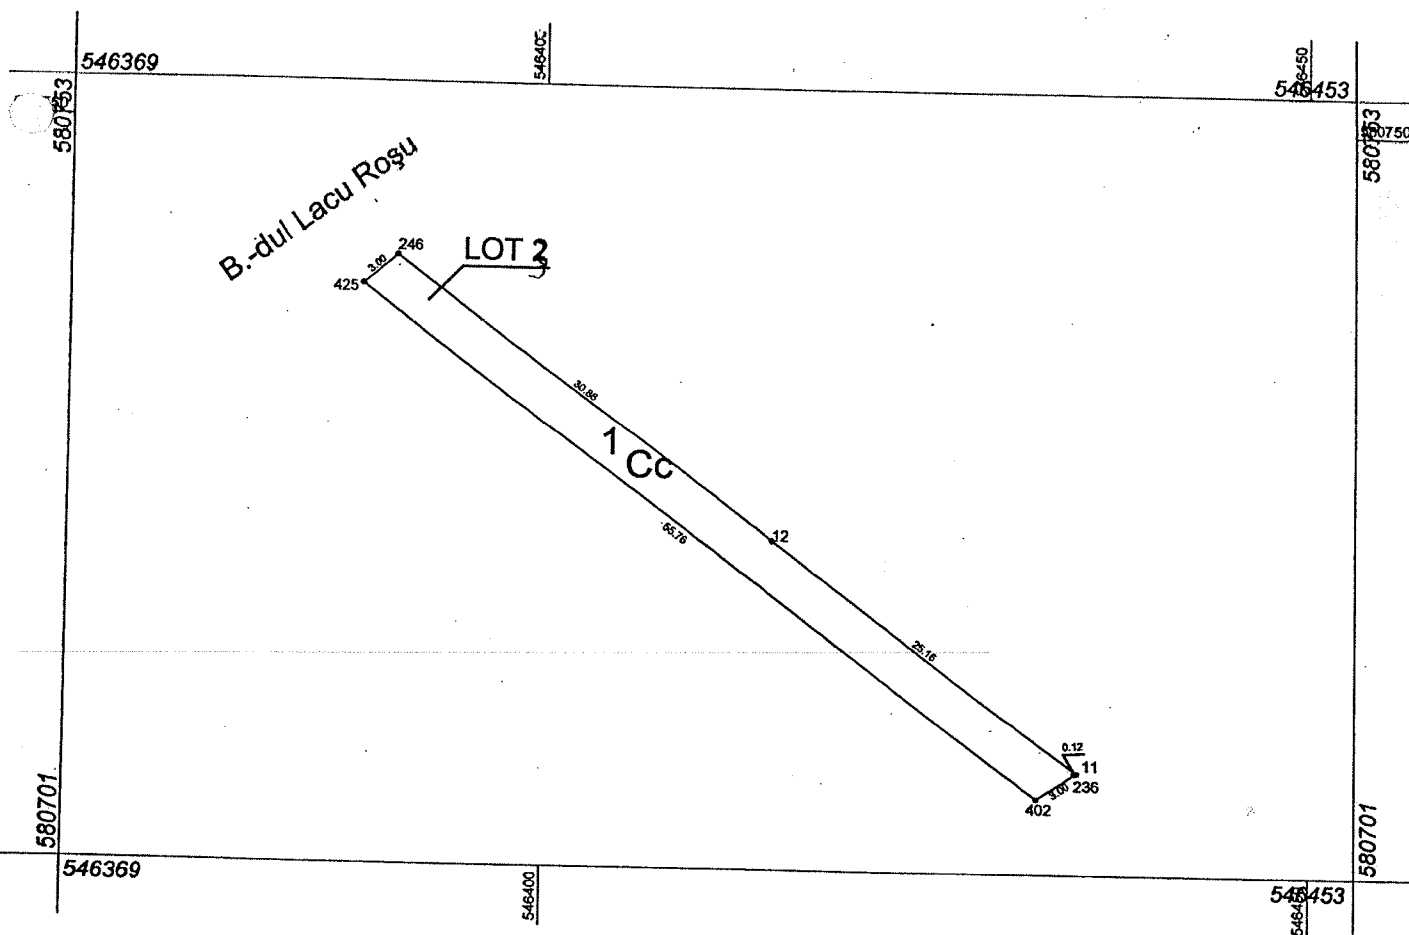

Executant: ANTAL LEVENTE

Inspector

Confirm executarea măsurătorilor la teren, corectitudinea înregistrării documentației cadastrale și corespondența acesteia cu realitatea din teren

Confirm introducerea imobilului în baza de date integrată și atribuirea numărului cadastral

C
AI
Seria
AN
Semnătura și ștampila
Data 02.10.2017 CATEGORIA V

Ștampila BCPI

Oficiul de cadastru și Publicitate Imobiliară Harghita
GHE
Semnătura
Data

17. NOV 2017


Plan de amplasament și delimitare a imobilului

Scara 1:500


Anexa nr. 2
la HCL nr. 71/2018

ANEXA NR. 1.35 la regulament

Nr. cadastral	Suprafața măsurată a imobilului (mp)	Adresa imobilului
57219	6	Intravilan, Str. Biserica Armeana, Nr.3A, Loc. Gheorgheni, Jud. HARGHITA
Nr. Cartea Funciară	Unitatea Administrativ Teritorială (UAT)	
LOT 2	Gheorgheni	

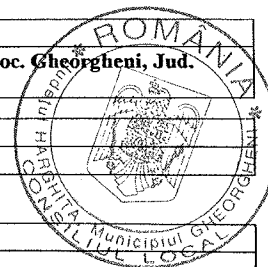

A. Date referitoare la teren			
Nr. parcelă	Categorie de folosință	Suprafața (mp)	Mențiuni
1	CC	6	Curti constructii
Total		6	-
Suprafața totală măsurată a imobilului = 6 mp			
Suprafața din act = 6 mp			

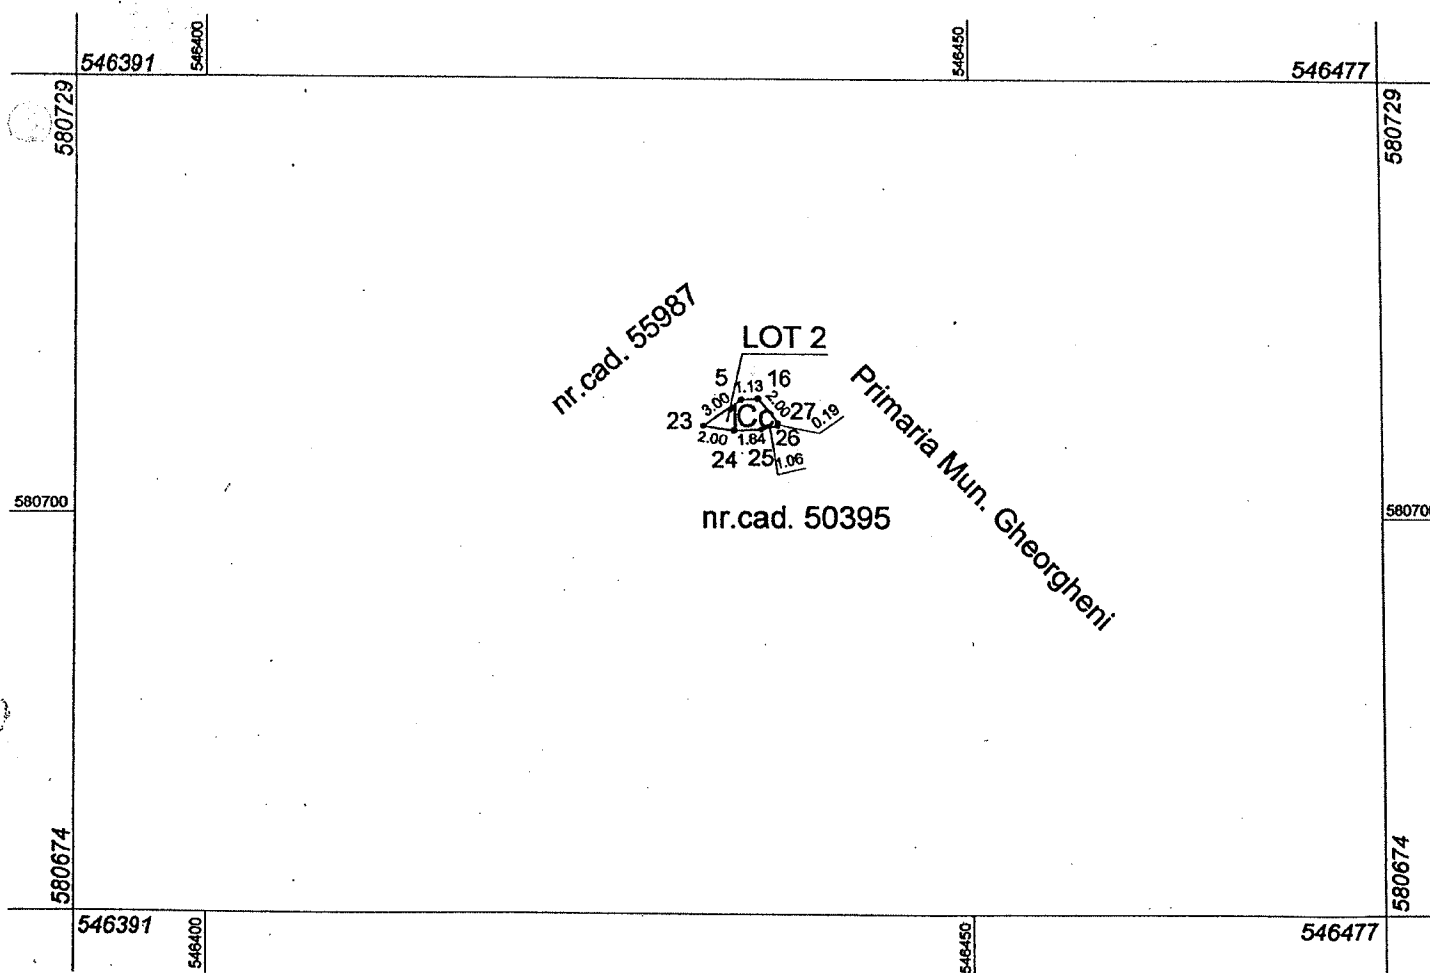

Executant: ANTAL LEVENTE

Confirm executarea măsurătorilor la teren și introducerea în baza de date integrată și atribuirea numărului cadastral

Semnătură și stampila

Data 31.10.2019

Inspector

Confirm introducerea imobilului în baza de date integrată și atribuirea numărului cadastral

Oficiul de cadastru și Publicitate Imobiliară Mărghita

GYENI

Semn

Data

01. 2017

Stampila BCPI