



ROMÂNIA
JUDEȚUL HARGHITA
CONSILIUL LOCAL AL MUNICIPIULUI
GHEORGHENI
www.gheorgheni.ro

HOTĂRÂREA nr.100/2019

*privind renumerotarea administrativă a imobilelor de pe
străzile: Carpați și Fabrica de cărămidă*

Consiliul Local al Municipiului Gheorgheni,

întrunit în ședința ordinară din data de 20 iunie 2019,

Având în vedere:

- Expunerea de motive nr.7518/2019 a primarului Municipiului Gheorgheni
- Raportul de specialitate nr.7528/2019 al arhitectului șef din cadrul aparatului de specialitate al primarului municipiului Gheorgheni;
- Adresa nr.62407/2019 a serviciului Public Comunitar Local de Evidență a Persoanelor din Municipiul Gheorgheni – nr.înreg. 7507;
- H.C.L. nr.141/2015 privind aprobarea nomenclurii stradale a Municipiului Gheorgheni;
- Rapoartele comisiilor de specialitate constituite din cadrul Consiliului Local Gheorgheni:
 - *Administrarea patrimoniului, buget, finanțe, crearea surselor de venituri proprii;*
 - *Urbanism, amenajarea teritoriului, protecția mediului, conservarea monumentelor istorice și de arhitectură*

Luând în considerare prevederile:

- art.1, alin. (4) din H.C.L. nr.777/2016, privind structura, organizarea și funcționarea Registrului electronic național al nomenclaturilor stradale;
- H.G. 1375/2006, Hotărârea nr. 1375/2006 pentru aprobarea Normelor metodologice de aplicare unitară a dispozițiilor legale privind evidența, domiciliul, reședința și actele de identitate ale cetățenilor români , cu modificările și completările ulterioare

În temeiul prevederilor art.36, alin.(2), lit. c), alin.(9), precum și ale art.45, alin. (2), art.115 alin.(1) lit.b) din Legea nr. 215/2001 privind administrația publică locală, republicată, cu modificările și completările ulterioare,

HOTĂRĂȘTE:

Art.1 – Se aprobă renumerotarea administrativă a imobilelor de pe strada Carpați și strada Fabrica de cărămidă din municipiul Gheorgheni, conform anexei care face parte integrantă din prezenta hotărâre.

Art.2 – Prevederile prezentei hotărâri vor fi duse la îndeplinire de către: Primarul Municipiului Gheorgheni prin grija arhitectului șef din cadrul aparatului de specialitate al primarului municipiului Gheorgheni.

Art.3 – Prezenta hotărâre se comunică:

- a) Prefectului – județul Harghita;
- b) Primarului Municipiului Gheorgheni,
- c) arhitectului șef, Compartimentului urbanism cadrul aparatului de specialitate al primarului municipiului Gheorgheni.


Gheorgheni, la data de 20 iunie 2019

PREȘEDINTE DE ȘEDINȚĂ,

Suciu Gábor


CONTRASEMNEAZĂ PENTRU LEGALITATE
SECRETARUL _____ CIPIULUI

Nagy *1*

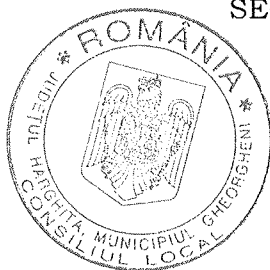




Scara 1:2000

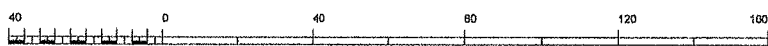

1 cm pe plan=20.0 m pe teren

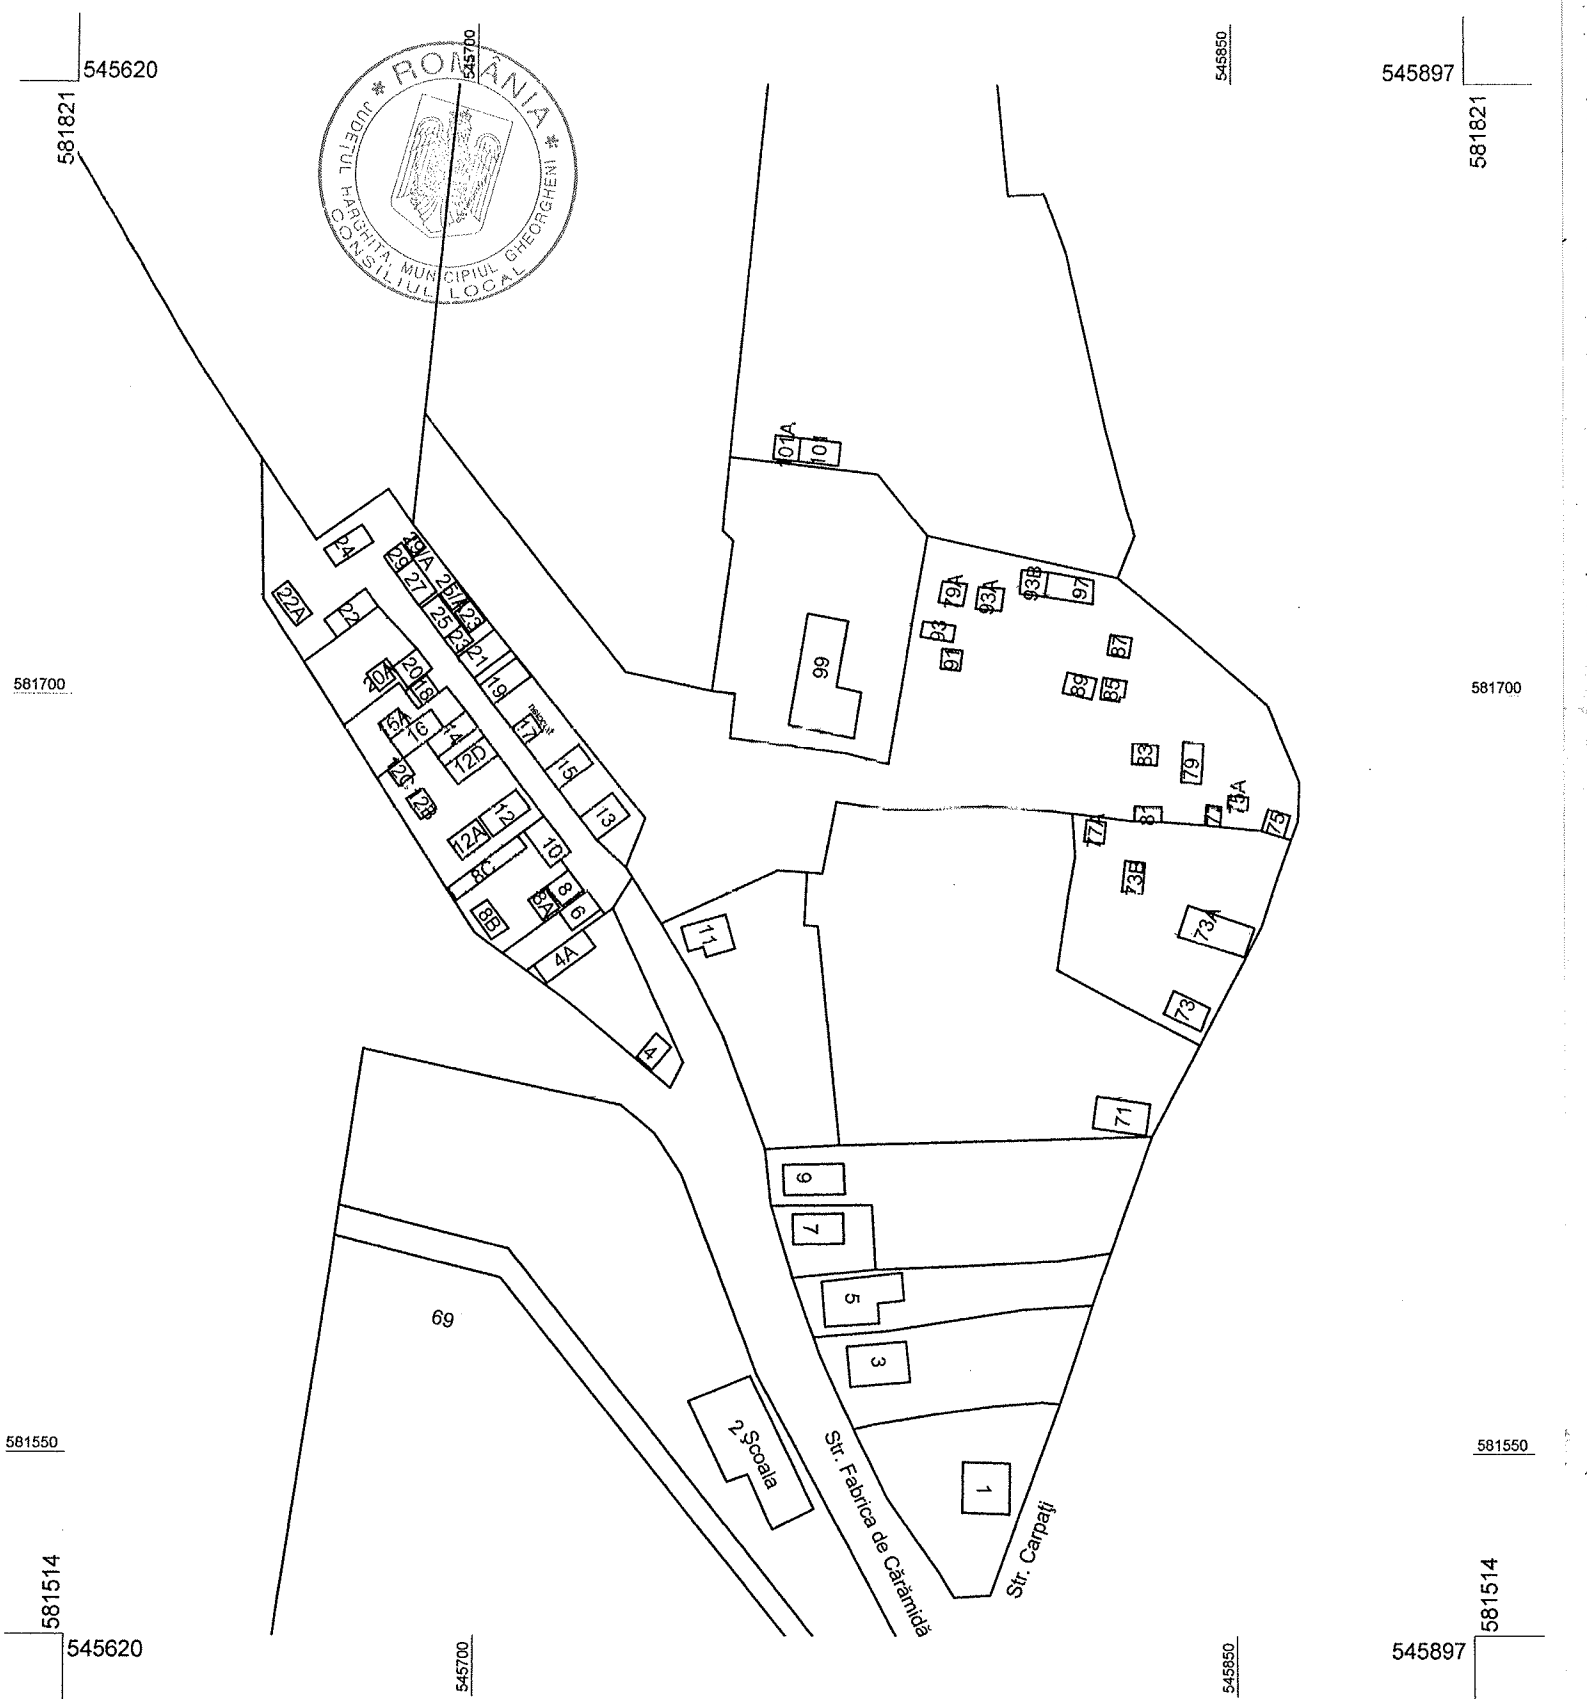

Scara 1:1500

