



ROMÂNIA
JUDEȚUL HARGHITA
CONSILIUL LOCAL AL MUNICIPIULUI
GHEORGHENI
www.gheorgheni.ro

HOTĂRÂREA nr.103/2017

*privind dezmembrarea terenurilor aferente Patinoarului artificial,
înscris în C.F. nr.55992 Gheorgheni, respectiv Stadionului sportiv,
înscris în C.F. nr.55995 Gheorgheni*

Consiliul Local al Municipiului Gheorgheni,

întrunit în ședința extraordinară din data de 12 iunie 2017,

Având în vedere:

- Expunerea de motive nr. 7763/2017 a Primarului Municipiului Gheorgheni,
- Oferta directorului executiv a Asociației Mens Sana – înregistrată la Municipiul Gheorgheni cu nr.6718/2017;
- Raportul de specialitate nr.7710/2017 al *Compartimentului patrimoniu* din cadrul aparatului de specialitate al primarului municipiului Gheorgheni,
- Referatul de admitere (dezmembrare imobil) privind terenul intravilan situat în str. Stadionului nr.11, județul Harghita, identificat prin C.F. 55992 Gheorgheni, sub nr.cad 55992
- Referatul de admitere (dezmembrare imobil) privind terenul intravilan situat în str. Nicolae Bălcescu nr.38, județul Harghita, identificat prin C.F. 55995 Gheorgheni, sub nr.cad 55995
- Rapoartele comisiilor de specialitate constituite din cadrul Consiliul Local Gheorgheni

Luând în considerare prevederile:

- Codului Civil, republicat, cu modificările și completările ulterioare;
- Legii cadastrului și publicității imobiliare nr.7/1996, republicată (r3), cu modificările și completările ulterioare;
- Legii nr.213/1998 privind bunurile proprietate publică, cu modificările și completările ulterioare
- Legii nr.273/2006, privind finanțele publice locale cu modificările și completările ulterioare;
- H.G. nr.104/2012, pentru modificarea și completarea unor anexe la Hotărârea Guvernului nr. 1.351/2001 privind atestarea domeniului public al județului Harghita, precum și al municipiilor, orașelor și comunelor din județul Harghita – pct.139–145 din Anexa

În temeiul prevederilor 36, alin.(2), lit.b) și lit.c) și alin.(5), lit.c), art.119–120 și ale art. 45, alin.(3) coroborat cu art.115 alin.(1), lit.b) din Legea nr.215/2001 privind administrația publică locală, republicată, cu modificările și completările ulterioare,

HOTĂRĂȘTE:

Art.1 – (1) Se aprobă dezmembrarea terenului aferent Patinoarului artificial din Gheorgheni, situat în str. Stadionului nr.11, județul Harghita, identificat prin C.F. 55992 Gheorgheni, sub nr.cad 55992, proprietatea publică a Municipiului Gheorgheni, în 3 loturi, conform Documentației cadastrale înregistrată la O.C.P.I. Harghita sub nr.5202/2017 Anexa nr.1 la prezenta hotărâre.

(2) Se aprobă dezmembrarea terenului aferent Stadionului Sportiv Orășenesc din Gheorgheni, situat în str. Nicolae Bălcescu nr.38, județul Harghita, identificat prin C.F. 55995 Gheorgheni, sub nr.cad 55995, proprietatea publică a Municipiului Gheorgheni, conform în 2 loturi, conform Documentației cadastrale înregistrată la O.C.P.I. Harghita sub nr.5203/2017, Anexa nr.2 la prezenta hotărâre.

Art.2 – Prevederile prezentei hotărâri vor fi duse la îndeplinire de către: Primarul Municipiului Gheorgheni prin grija Compartimentului patrimoniu din cadrul aparatului de specialitate al primarului municipiului Gheorgheni.


Art.3 – Prezenta hotărâre se comunică:

- a) Prefectului județului Harghita
- b) Primarului Municipiului Gheorgheni
- c) *Direcției economice și Compartimentului patrimoniu* din cadrul aparatului de specialitate al Primarului Municipiului Gheorgheni.

Gheorgheni, la data de 12 iunie 2017

PREȘEDINTE DE ȘEDINȚĂ,

Elekes István

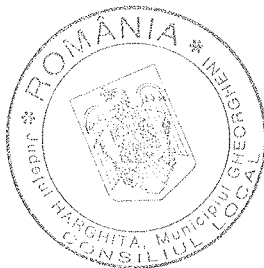


CONTRASEMNEAZĂ PENTRU LEGALITATE
SECRETARUL MUNICIPIULUI,

Nagy István

PLAN DE AMPLASAMENT ȘI DELIMITARE A IMOBILULULUI CU PRPOUNEREA DE DEZLIPIRE

Scara 1:10000


Număr Cadastral	Suprafața măsurată	Adresa imobilului	
55992	11000	Intravilanul mun. Gheorgheni, str. Stadionului nr. 11	
Carte funciară nr.	55992	UAT	Gheorgheni

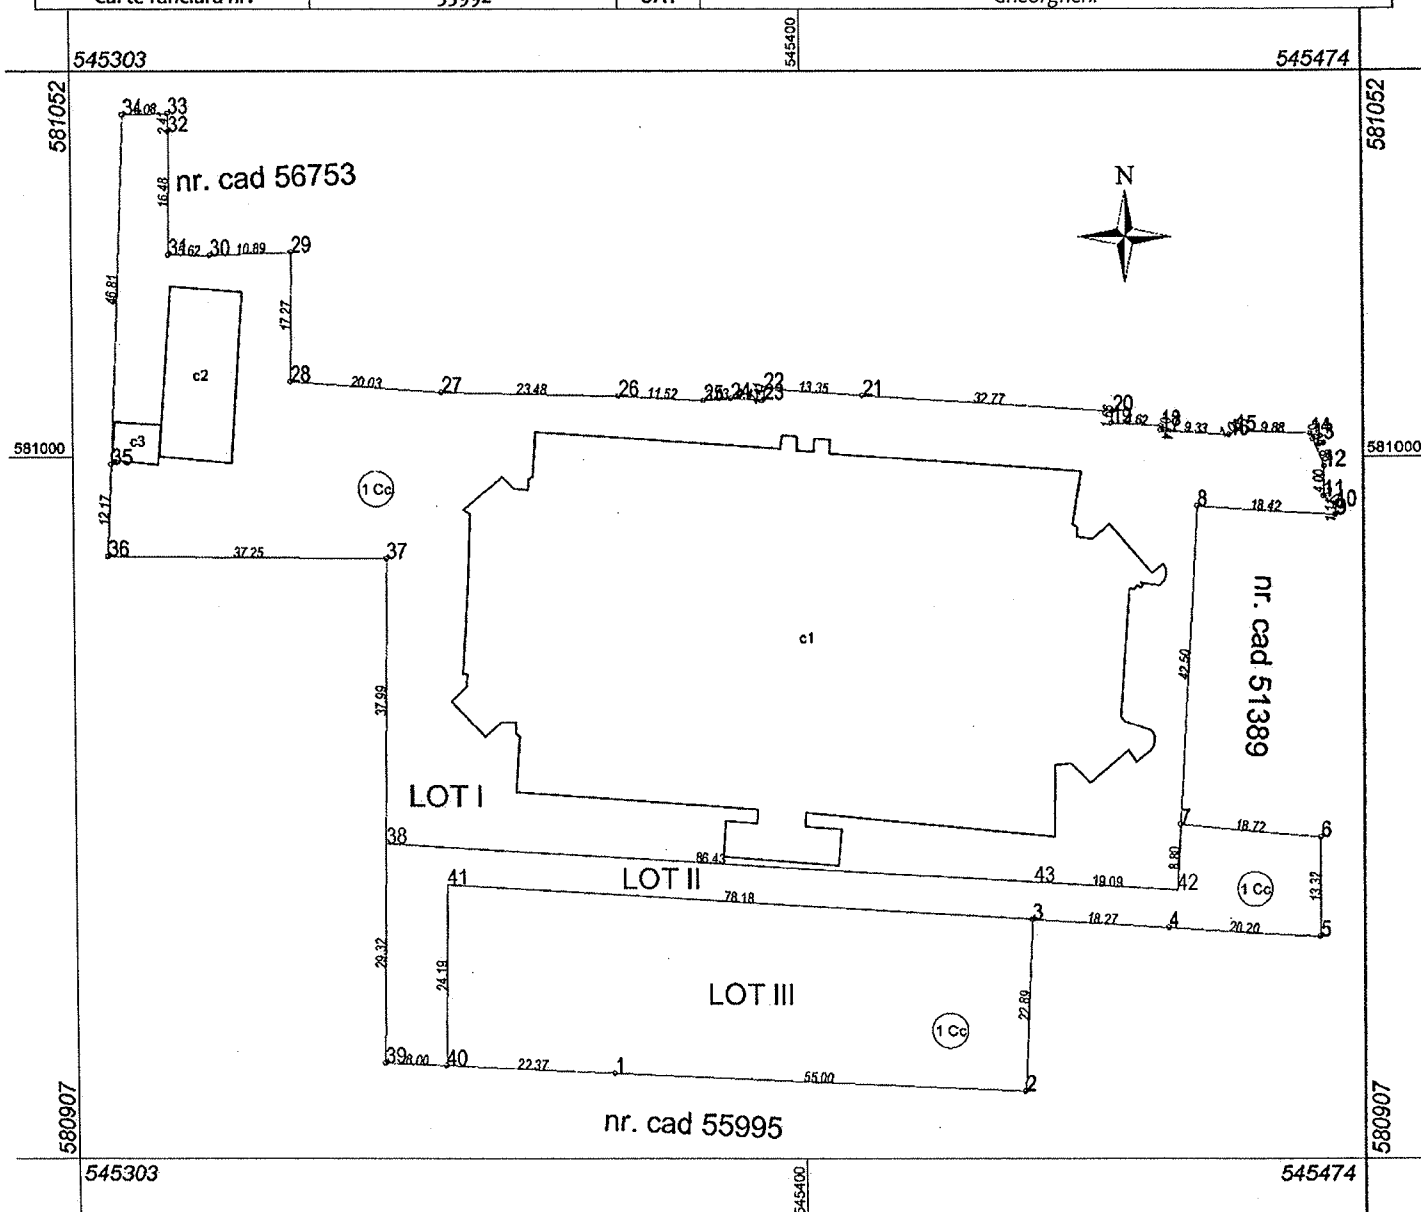

Situația actuală (înainte de dezlipire/alipire)				Situația viitoare (după dezlipire/alipire)			
Nr. cad.	Suprafața (mp)	Categoria de folosință	Descrierea imobilului	Nr. cad.	Suprafața (mp)	Categoria de folosință	Descrierea imobilului
55992	11000	Cc	Curte și construcții în intravilan	57009	8191	Cc	LOT I Curte și construcții în intravilan
				57010	979	Cc	LOT II Curte și construcții în intravilan
				57011	1830	Cc	LOT III Curte și construcții în intravilan
Total	11000	-	-		11000	-	-

Executant, Ing. Nagy István

Confirm executarea măsurătorilor la teren, corectitudinea și integritatea documentației cadastrale și corespondența acesteia cu realitatea din teren.

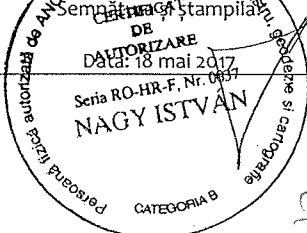

Inspector,

Confirm introducerea imobilului în baza de date integrată și atribuirea numărului cadastral.

Semnătura și parafa

Data:

Directorul Biroului de Cadastru și Publicitate Imobiliară Harghita

Stampila BCPI

ELVIRA

consilier

26. MAI 2017


Președintele de Ședință

Secretarul Mun.

PLAN DE AMPLASAMENT ȘI DELIMITARE A IMOBILULULUI CU PRPOUNEREA DE DEZLIPIRE

Scara 1:2000

Număr Cadastral	Suprafața măsurată	Adresa imobilului	
55995	30541	Intravilanul mun. Gheorgheni, str. Nicolae Bălcescu nr. 38	
Carte funciară nr.	55995	UAT	Gheorgheni



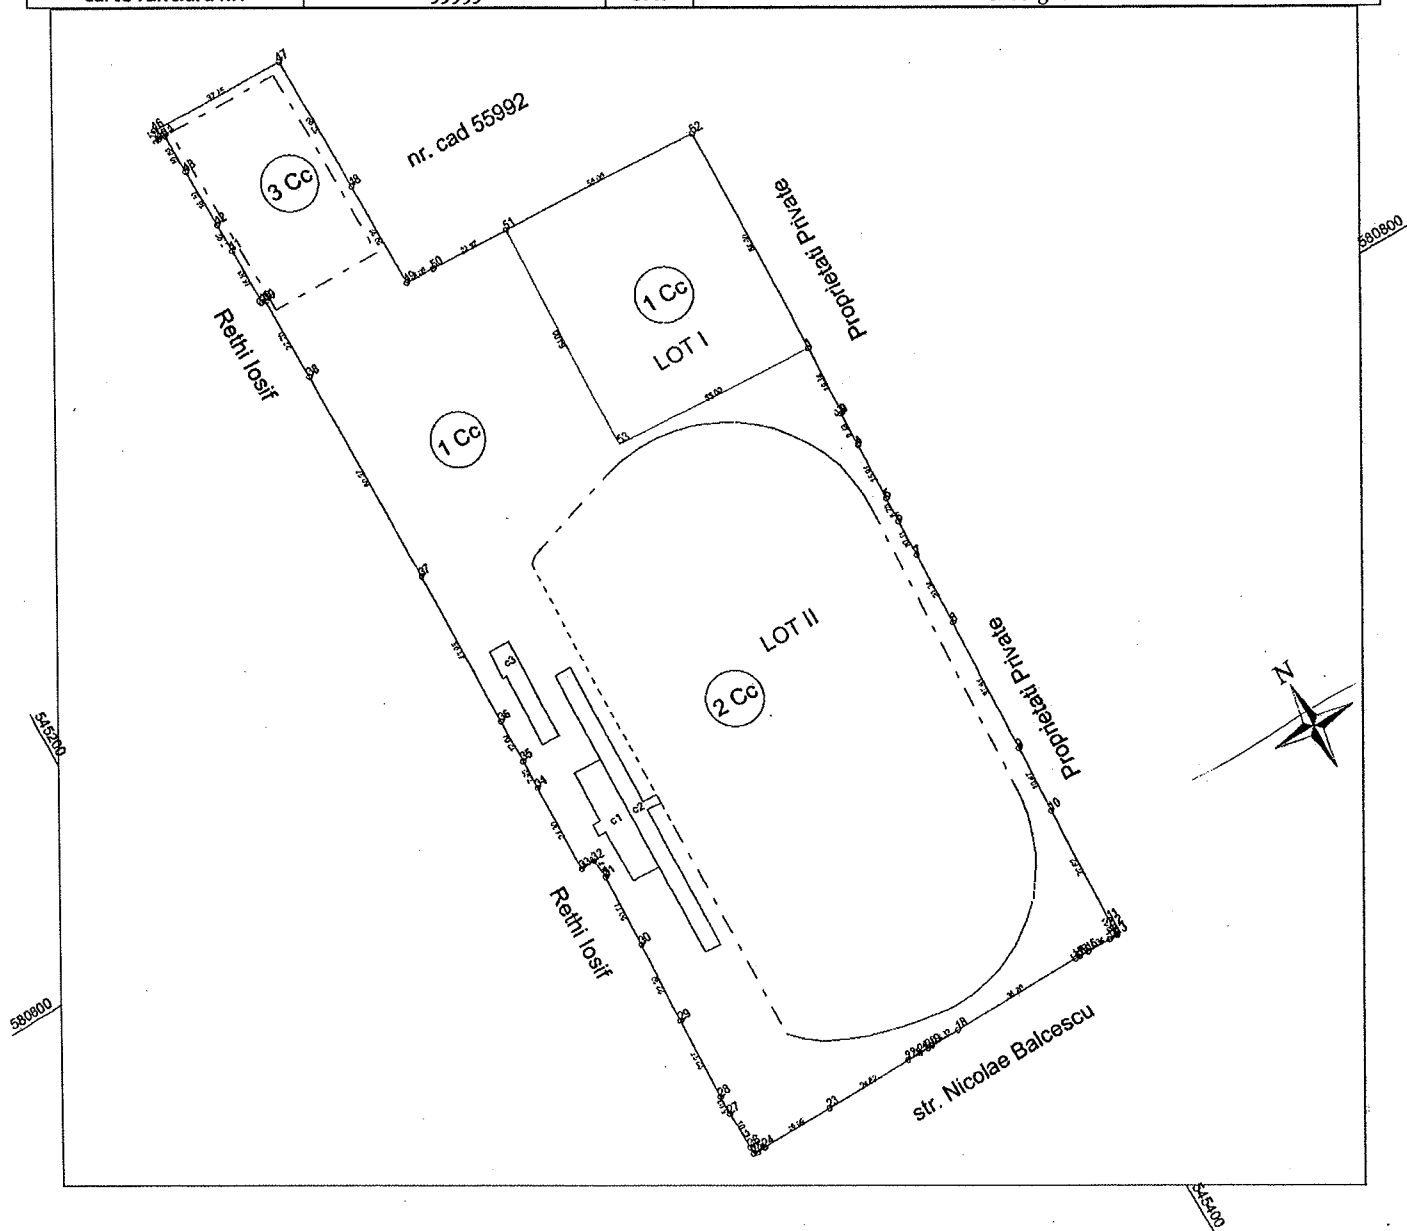


Situația actuală (înainte de dezlipire/alipire)				Situația viitoare (după dezlipire/alipire)			
Nr. cad.	Suprafața (mp)	Categoria de folosință	Descrierea imobilului	Nr. cad.	Suprafața (mp)	Categoria de folosință	Descrierea imobilului
55995	30541	Cc	Curte și construcții în intravilan	57013	3520	Cc	LOT I Curte și construcții în intravilan
				57014	27021	Cc	LOT II Curte și construcții în intravilan
Total	30541	-	-		30541	-	-

Executant, Ing. Nagy István
Confirm executarea măsurătorilor la teren, corectitudinea întocmirii documentației cadastrale și corespondența acestora cu realitatea din teren.

Inspector,
Confirm introducerea imobilului în baza de date integrată și atribuirea numărului cadastral.

Semnătura și parafa
Data:

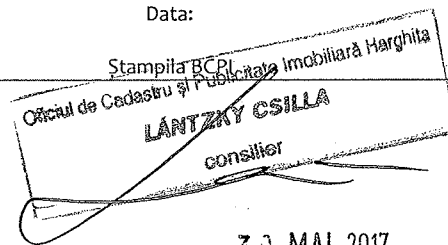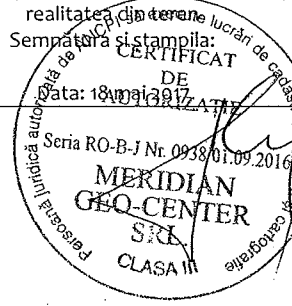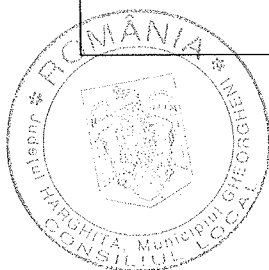

30. MAI. 2017